


Entreprise générale : RB Construction Av. des Scarabée 11 1000 - Bruxelles	Maître de l'ouvrage : Immo BH Avenue de la Chevalerie 2 1000 - Bruxelles	Transformation et extension d'un immeuble de rapport à Bruxelles  Avenue de Tervuren 231 1150 - Woluwe Saint Pierre	Coupe AA' 2/2 Plan AS BUILD					Indice de plan					
			25/11/2015	-	A	B	C	D	E	F	G	H	I
			Plan n°	1/1									
Echelle 1/100			J	K	L	M	N						

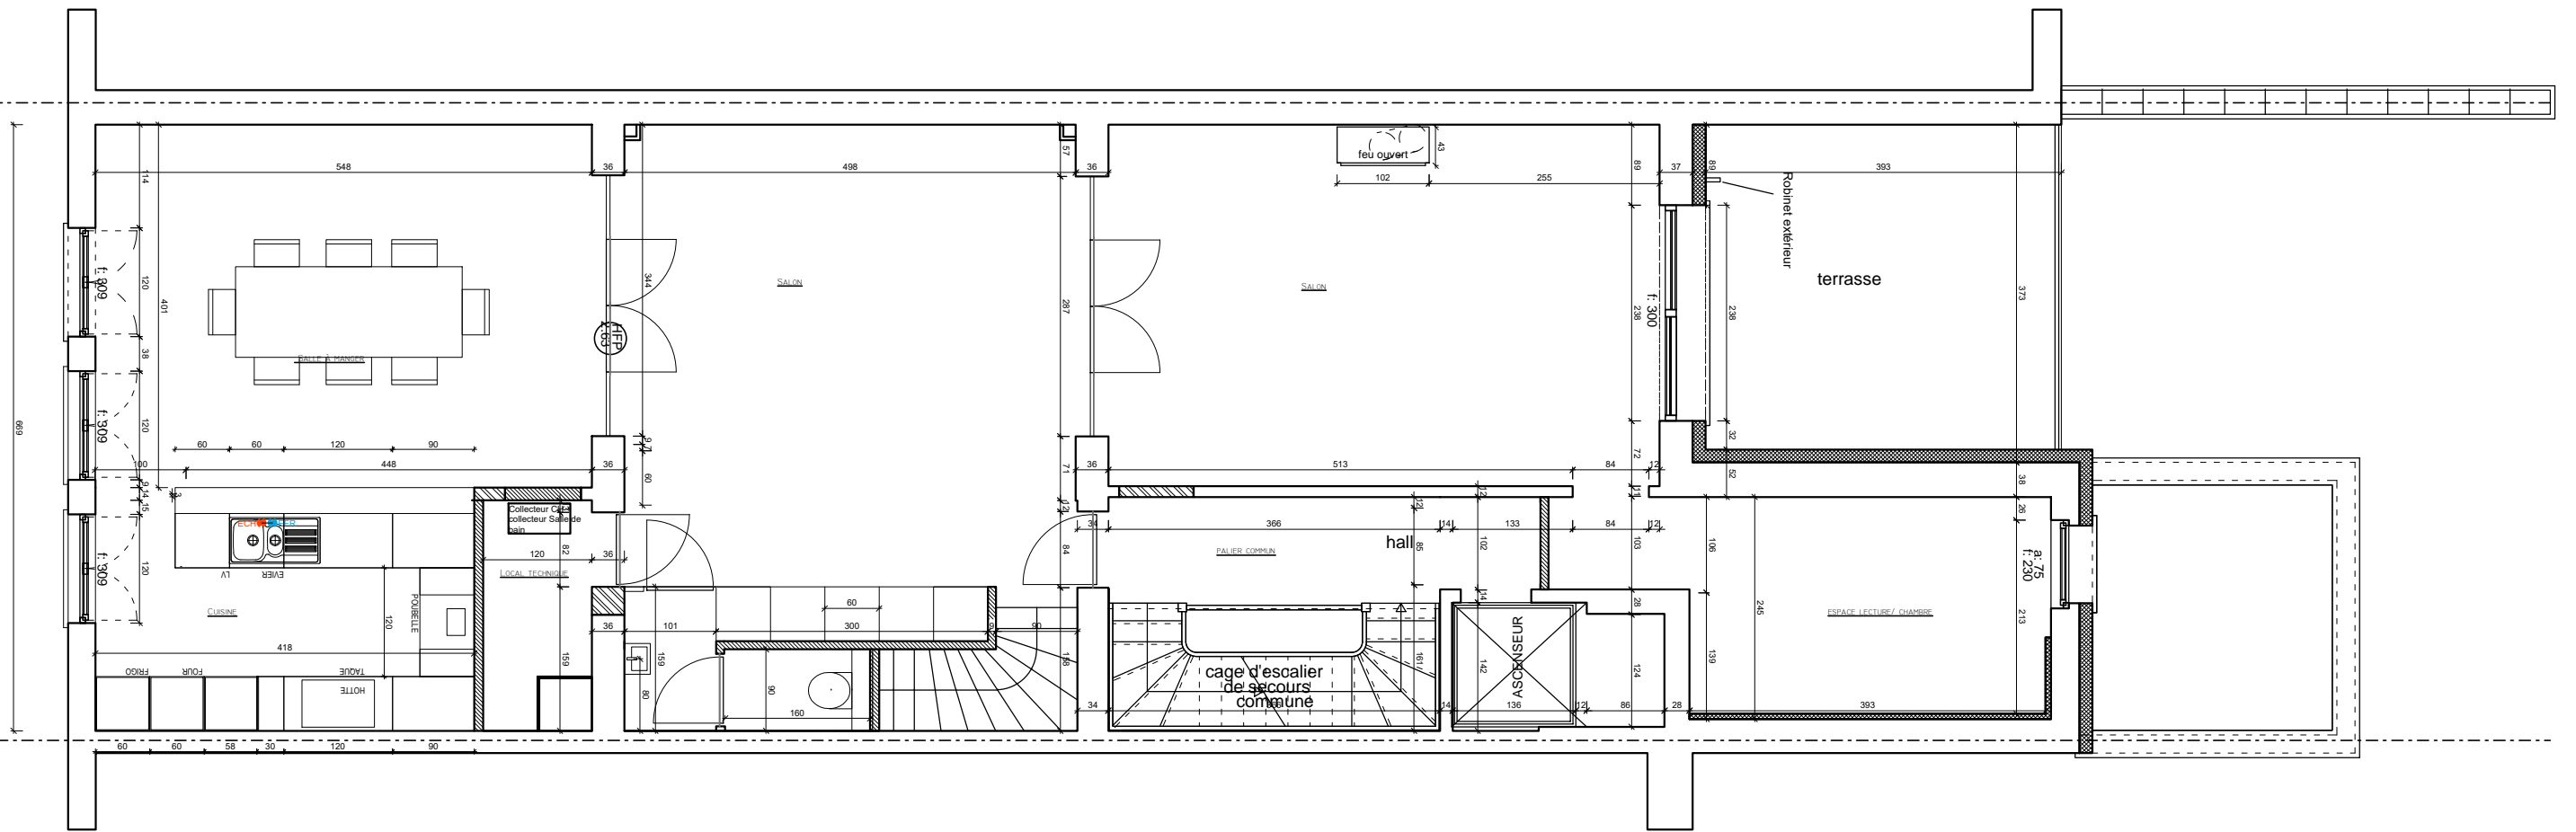

Entreprise générale :  
 RB Construction  
 Av. des Scarabée 11  
 1000 - Bruxelles

Maître de l'ouvrage :  
 Immo BH  
 Avenue de la Chevalerie 2  
 1000 - Bruxelles


Transformation et extension d'un immeuble de rapport  
 à Bruxelles

Avenue de Tervuren 231  
 1150 - Woluwe Saint Pierre

**REZ +2**  
 Plan du deuxième étage (Lot 2)  
 Plan AS BUILD

		Indice de plan				
25/11/2015	-	A	B	C	D	
Plan n°	1/1	E	F	G	H I	
Echelle	1/75	J	K	L	M N	

Rez +3

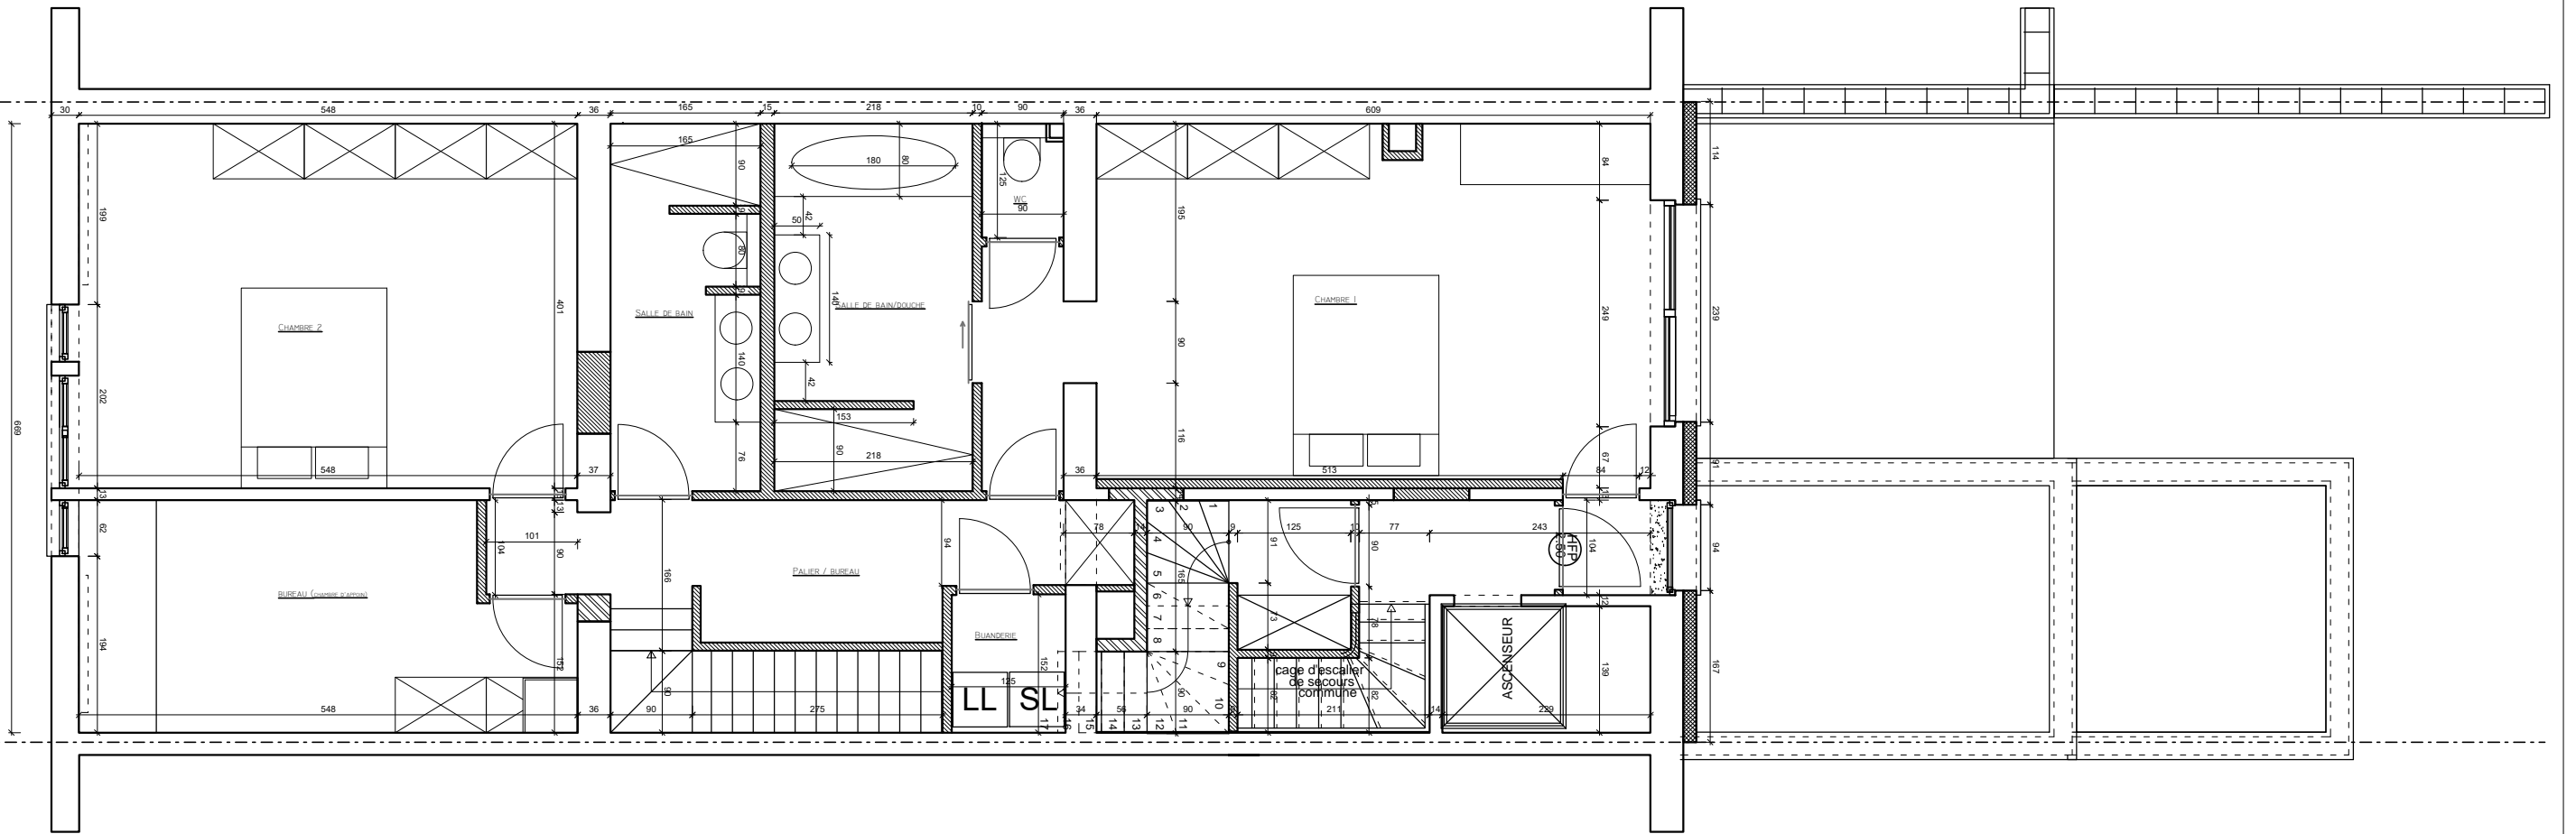

Entreprise générale :  
RB Construction  
Av. des Scarabée 11  
1000 - Bruxelles

Maître de l'ouvrage :  
Immo BH  
Avenue de la Chevalerie 2  
1000 - Bruxelles

Transformation et extension d'un immeuble de rapport  
à Bruxelles

Avenue de Tervuren 231  
1150 - Woluwe Saint Pierre

**REZ +3**  
Plan du troisième étage (Lot 2)  
Plan AS BUILD

		Indice de plan				
25/11/2015	-	A	B	C	D	
Plan n°	1/1	E	F	G	H I	
Echelle	1/75	J	K	L	M N	