

Entreprise générale :
 RB Construction
 Av. des Scarabée 11
 1000 - Bruxelles


Maître de l'ouvrage :
 Immo BH
 Avenue de la Chevalerie 2
 1000 - Bruxelles

Transformation et extension d'un immeuble de rapport
 à Bruxelles

Avenue de Tervuren 231
 1150 - Woluwe Saint Pierre

REZ +4
 Plan du quatrième étage (Lot 3)
 Plan AS BUILD

		Indice de plan				
25/11/2015	-	A	B	C	D	
Plan n°	1/1	E	F	G	H I	
Echelle	1/75	J	K	L	M N	

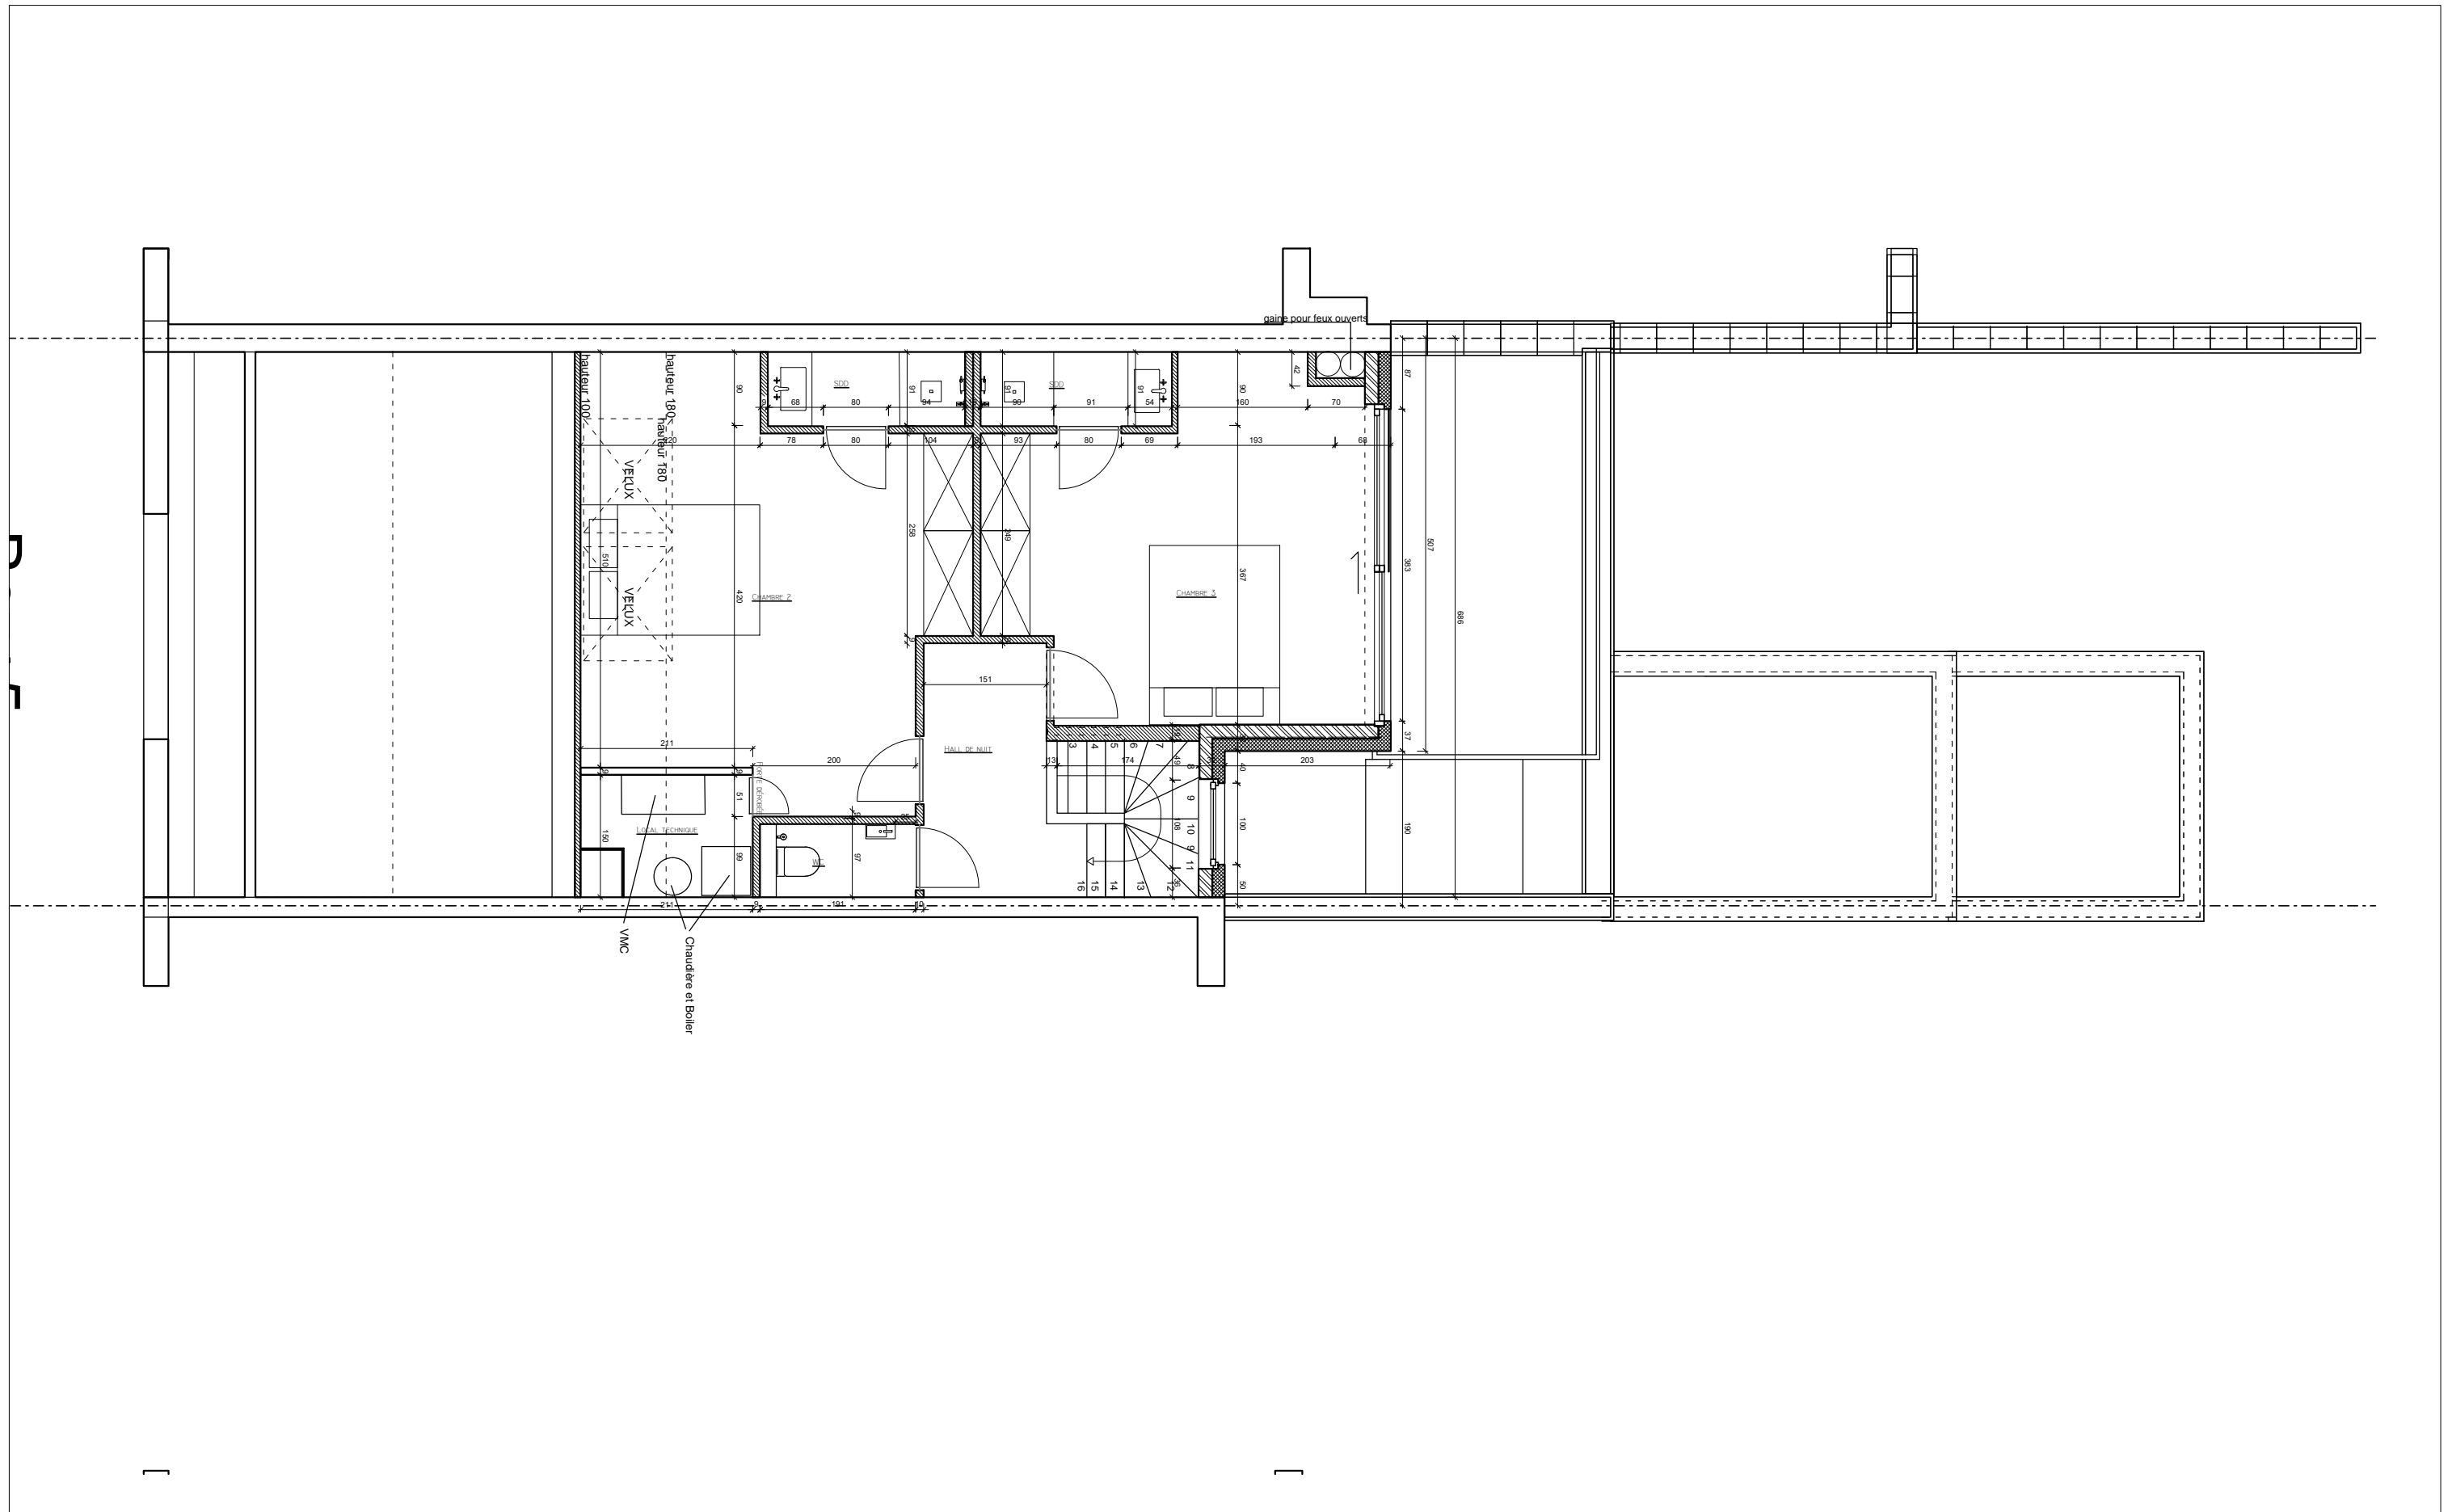

Entreprise générale :
 RB Construction
 Av. des Scarabée 11
 1000 - Bruxelles

Maître de l'ouvrage :
 Immo BH
 Avenue de la Chevalerie 2
 1000 - Bruxelles

Transformation et extension d'un immeuble de rapport
 à Bruxelles

Avenue de Tervuren 231
 1150 - Woluwe Saint Pierre

REZ +5
 Plan du cinquième étage (Lot 3)
 Plan AS BUILD

		Indice de plan				
25/11/2015	-	A	B	C	D	
Plan n°	1/1	E	F	G	H I	
Echelle	1/75	J	K	L	M N	